


# STAVEBNÍ NÁVOD

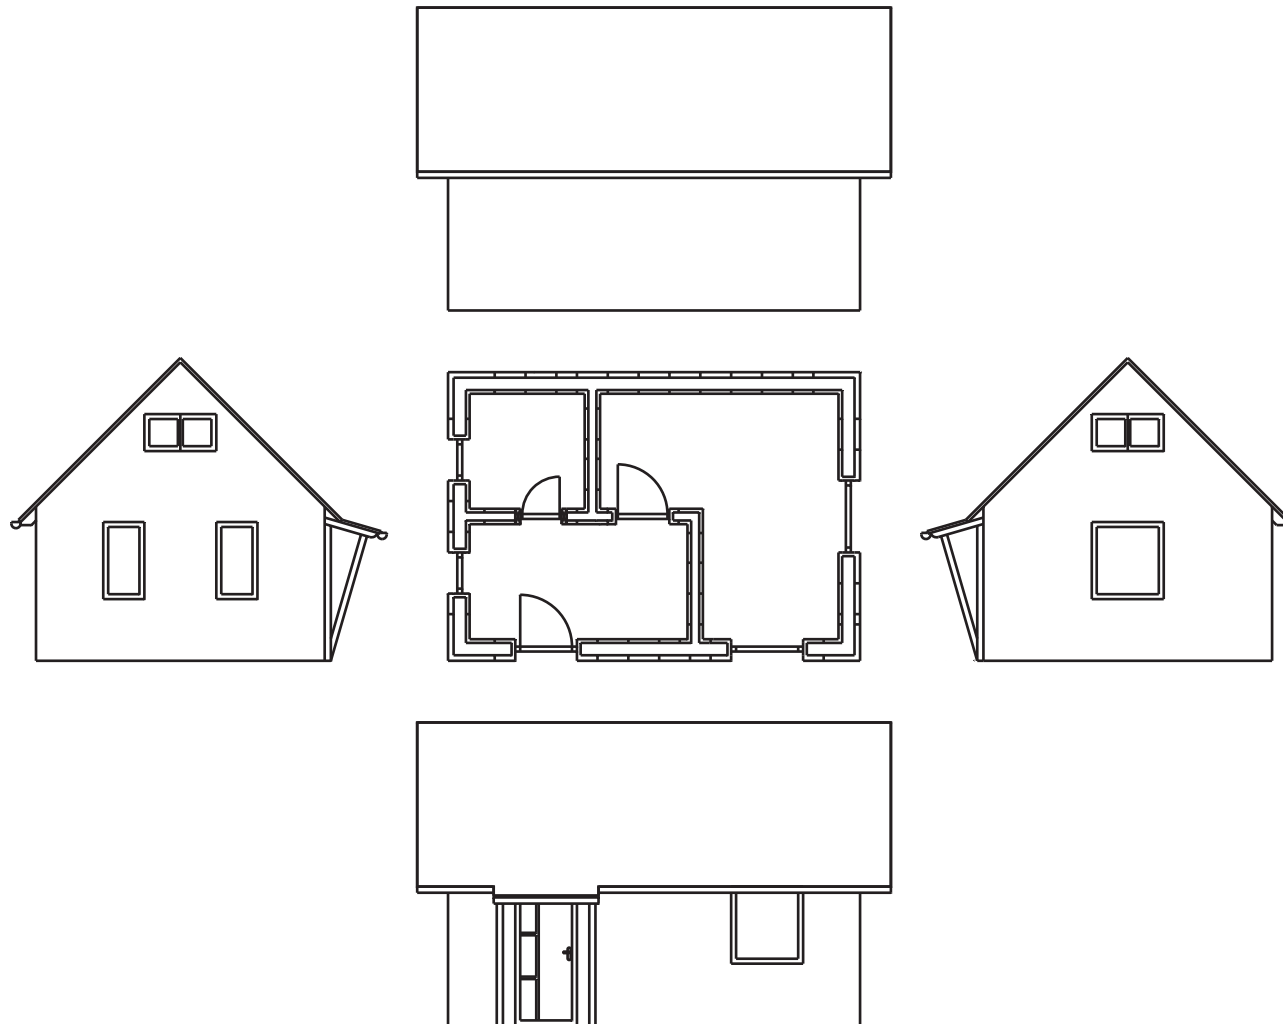


| CHATKA 6,7 x 4,7 m |                   |  |                 |
|--------------------|-------------------|--|-----------------|
| Půdorysné rozměry  | 6 680 x 4 680 mm  | Výška střechy  | 4 910 mm        |
| Zastavěná plocha   | 31 m <sup>2</sup> | Sklon střechy  | 45°             |
| Užitná plocha      | 44 m <sup>2</sup> | Použitá varianta stavebního systému - obvodové zdivo | H-THERM 350/200 |
| Výška stropu       | 2,5 m             | Použitá varianta stavebního systému - příčky         | H-THERM 250/130 |

# SCHÉMATICKÉ ZNAČKY DÍLŮ H-THERM 350/200




*Rovný díl - vnější 500 mm*

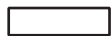


*Rovný díl - vnější 333 mm*



*Rovný díl - vnější 166,5 mm*

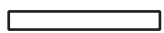


*Rovný díl - vnitřní 500 mm*

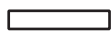


*Rovný díl - vnitřní 333 mm*



*Rovný díl - vnitřní 166,5 mm*

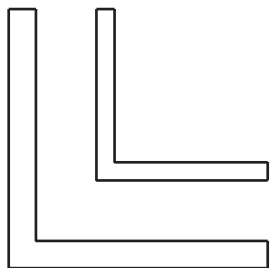

*Rohový díl L*

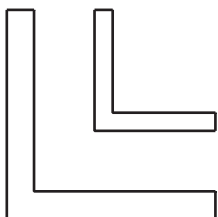


*Rohový díl S*




*Příčkový díl L*




*Příčkový díl S*

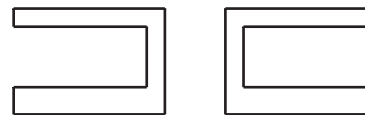

*Ukončovací díl L*

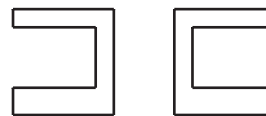

*Ukončovací díl S*

 

*Překládový díl*



*Záslepka*

M 1:25




# SCHÉMATICKÉ ZNAČKY DÍLŮ H-THERM 250/130




*Rovný díl - vnitřní 500 mm*

*Rovný díl - vnitřní 333 mm*

*Rovný díl - vnitřní 166,5 mm*

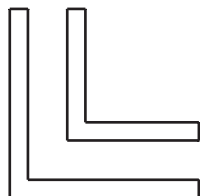


*Rohový díl L*

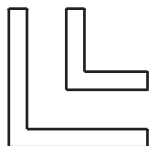

*Rohový díl S*



*Příčkový díl L*

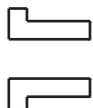


*Příčkový díl S*



*Ukončovací díl L*



*Ukončovací díl S*

 

*Překládový díl*



*Záslepka*

M 1:25



## VRSTVA 1

### H-THERM 350/200

|                              |                   |       |
|------------------------------|-------------------|-------|
| Rovný díl - vnější 500 mm    | 90-1-500-500      | 27 ks |
| Rovný díl - vnější 333 mm    | 90-1-333-500      | 4 ks  |
| Rovný díl - vnější 166,5 mm  | 90-1-166-500      | 1 ks  |
| Rovný díl - vnitřní 500 mm   | 60-1-500-500      | 23 ks |
| Rovný díl - vnitřní 333 mm   | 60-1-333-500      | 5 ks  |
| Rovný díl - vnitřní 166,5 mm | 60-1-166-500      | 2 ks  |
| Rohový díl L                 | 350/200-2-500-500 | 4 ks  |
| Příčkový díl S               | 350/200-3-333-500 | 2 ks  |
| Ukončovací díl S             | 350/200-4-333-500 | 1 ks  |

### H-THERM 250/130

|                    |                   |       |
|--------------------|-------------------|-------|
| Rovný díl 500 mm   | 60-1-500-500      | 13 ks |
| Rovný díl 333 mm   | 60-1-333-500      | 2 ks  |
| Rovný díl 166,5 mm | 60-1-166-500      | 2 ks  |
| Rohový díl S       | 250/130-2-333-500 | 1 ks  |
| Příčkový díl L     | 250/130-3-500-500 | 1 ks  |
| Záslepka           | 250/130-7-500     | 1 ks  |
| Ukončovací díl S   | 250/130-4-333-500 | 1 ks  |

M 1:25

0 1000 mm

## VRSTVA 2

### H-THERM 350/200


|                            |                   |       |
|----------------------------|-------------------|-------|
| Rovný díl - vnější 500 mm  | 90-1-500-500      | 32 ks |
| Rovný díl - vnitřní 500 mm | 60-1-500-500      | 27 ks |
| Rovný díl - vnitřní 333 mm | 60-1-333-500      | 3 ks  |
| Rohový díl S               | 350/200-2-333-500 | 4 ks  |
| Příčkový díl L             | 350/200-3-500-500 | 2 ks  |
| Ukončovací díl L           | 350/200-4-500-500 | 1 ks  |

### H-THERM 250/130

|                    |                   |      |
|--------------------|-------------------|------|
| Rovný díl 500 mm   | 60-1-500-500      | 7 ks |
| Rovný díl 333 mm   | 60-1-333-500      | 8 ks |
| Rovný díl 166,5 mm | 60-1-166-500      | 4 ks |
| Rohový díl S       | 250/130-2-333-500 | 1 ks |
| Příčkový díl S     | 250/130-3-333-500 | 1 ks |
| Záslepka           | 250/130-7-500     | 1 ks |
| Ukončovací díl S   | 250/130-4-333-500 | 1 ks |

M 1:25



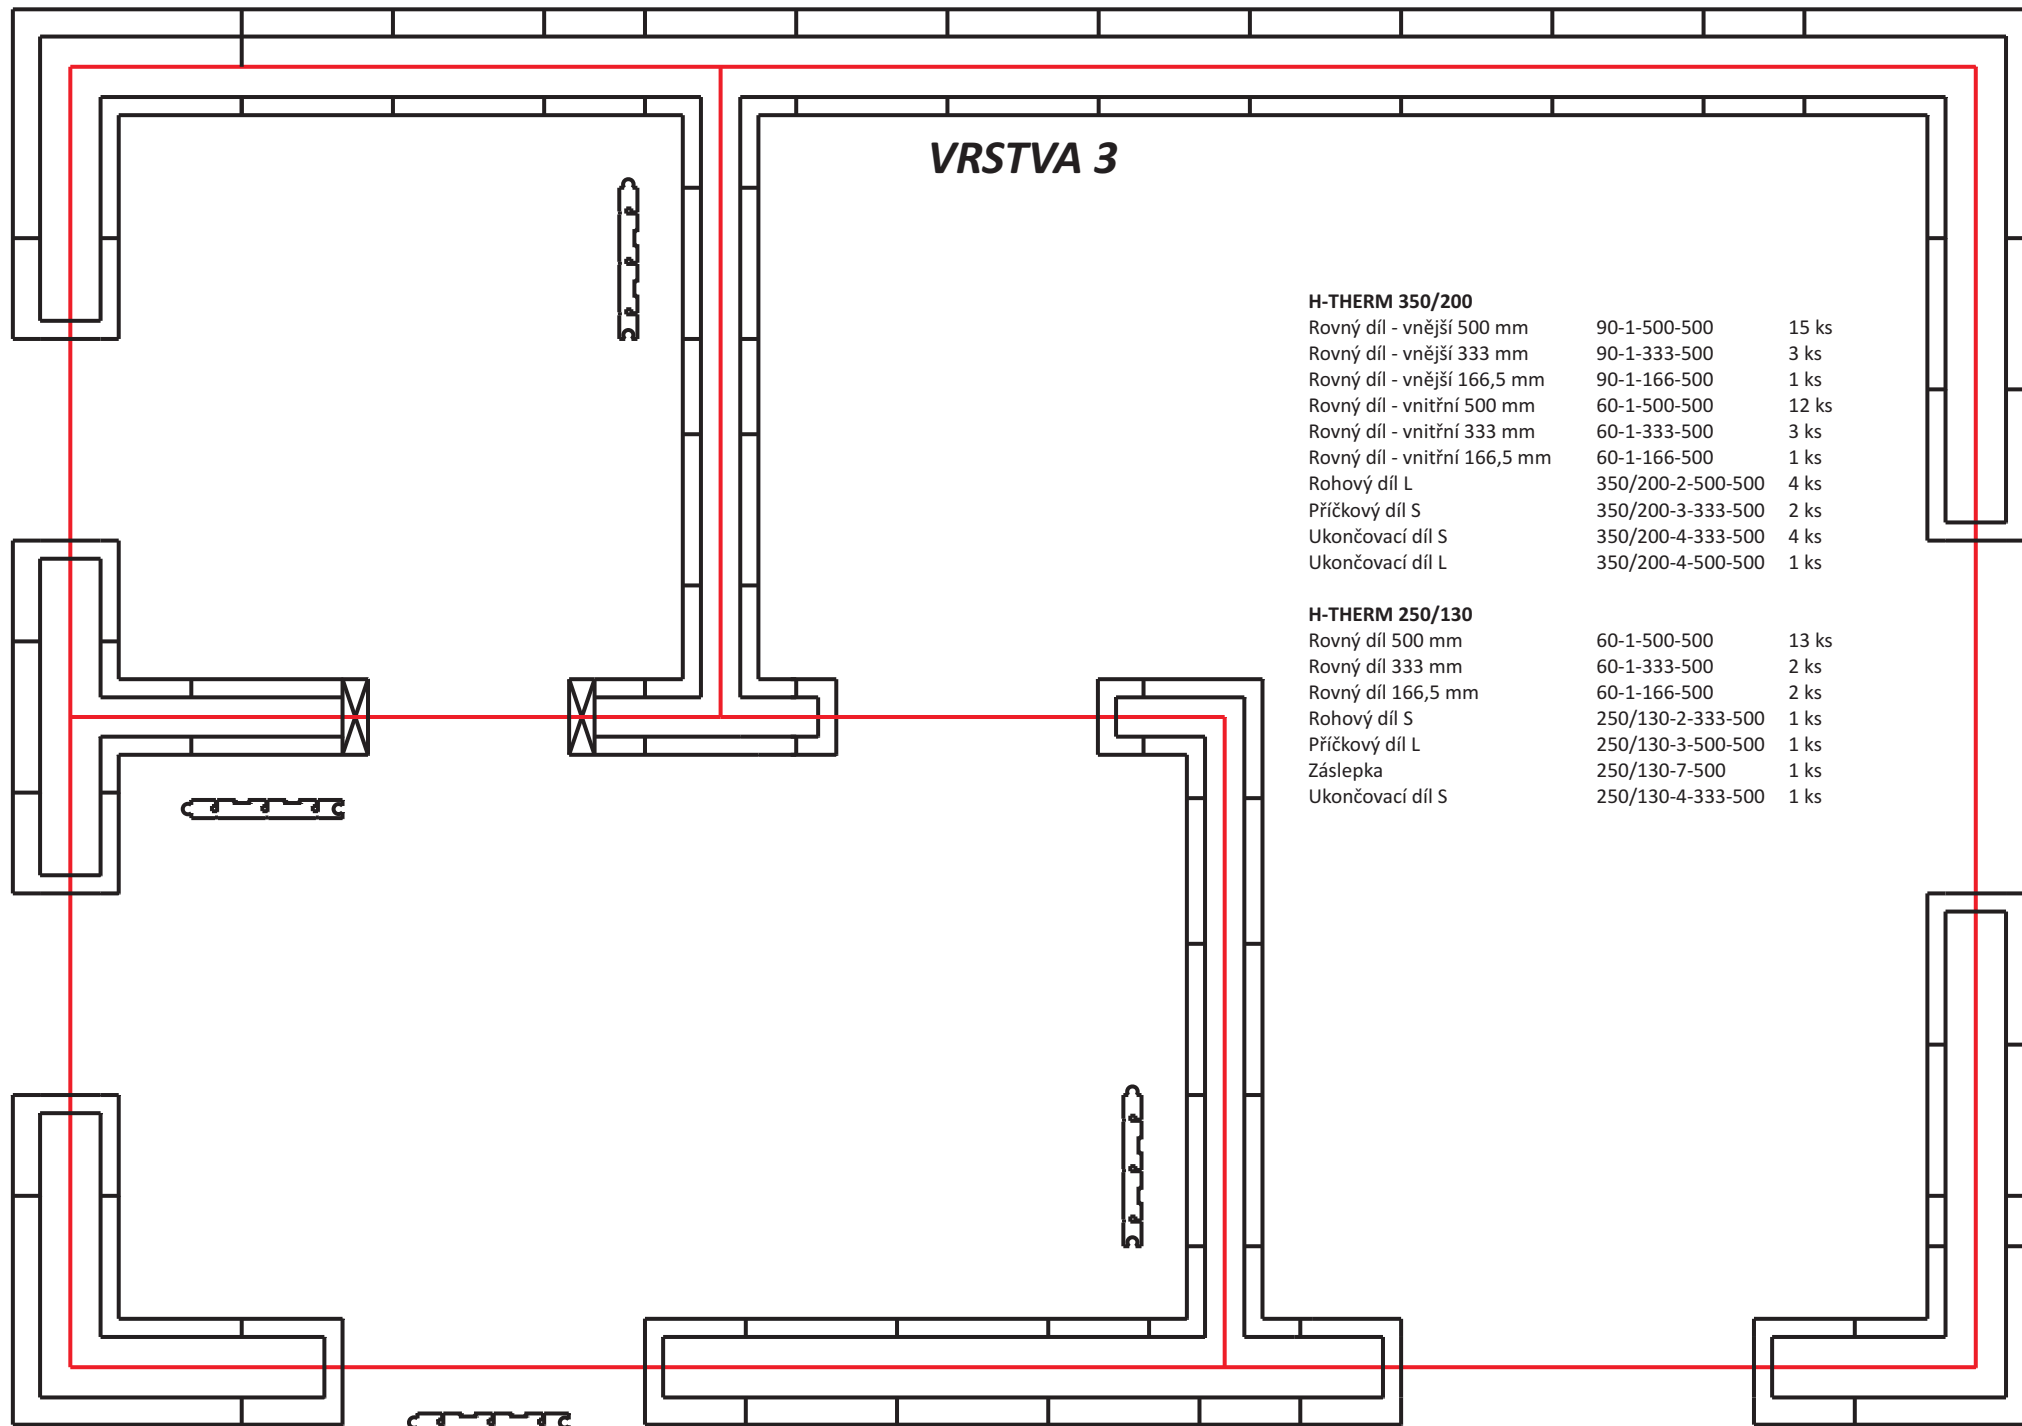

### VRSTVA 3

#### H-THERM 350/200


|                              |                   |       |
|------------------------------|-------------------|-------|
| Rovný díl - vnější 500 mm    | 90-1-500-500      | 15 ks |
| Rovný díl - vnější 333 mm    | 90-1-333-500      | 3 ks  |
| Rovný díl - vnější 166,5 mm  | 90-1-166-500      | 1 ks  |
| Rovný díl - vnitřní 500 mm   | 60-1-500-500      | 12 ks |
| Rovný díl - vnitřní 333 mm   | 60-1-333-500      | 3 ks  |
| Rovný díl - vnitřní 166,5 mm | 60-1-166-500      | 1 ks  |
| Rohový díl L                 | 350/200-2-500-500 | 4 ks  |
| Příčkový díl S               | 350/200-3-333-500 | 2 ks  |
| Ukončovací díl S             | 350/200-4-333-500 | 4 ks  |
| Ukončovací díl L             | 350/200-4-500-500 | 1 ks  |

#### H-THERM 250/130

|                    |                   |       |
|--------------------|-------------------|-------|
| Rovný díl 500 mm   | 60-1-500-500      | 13 ks |
| Rovný díl 333 mm   | 60-1-333-500      | 2 ks  |
| Rovný díl 166,5 mm | 60-1-166-500      | 2 ks  |
| Rohový díl S       | 250/130-2-333-500 | 1 ks  |
| Příčkový díl L     | 250/130-3-500-500 | 1 ks  |
| Záslepka           | 250/130-7-500     | 1 ks  |
| Ukončovací díl S   | 250/130-4-333-500 | 1 ks  |

M 1:25



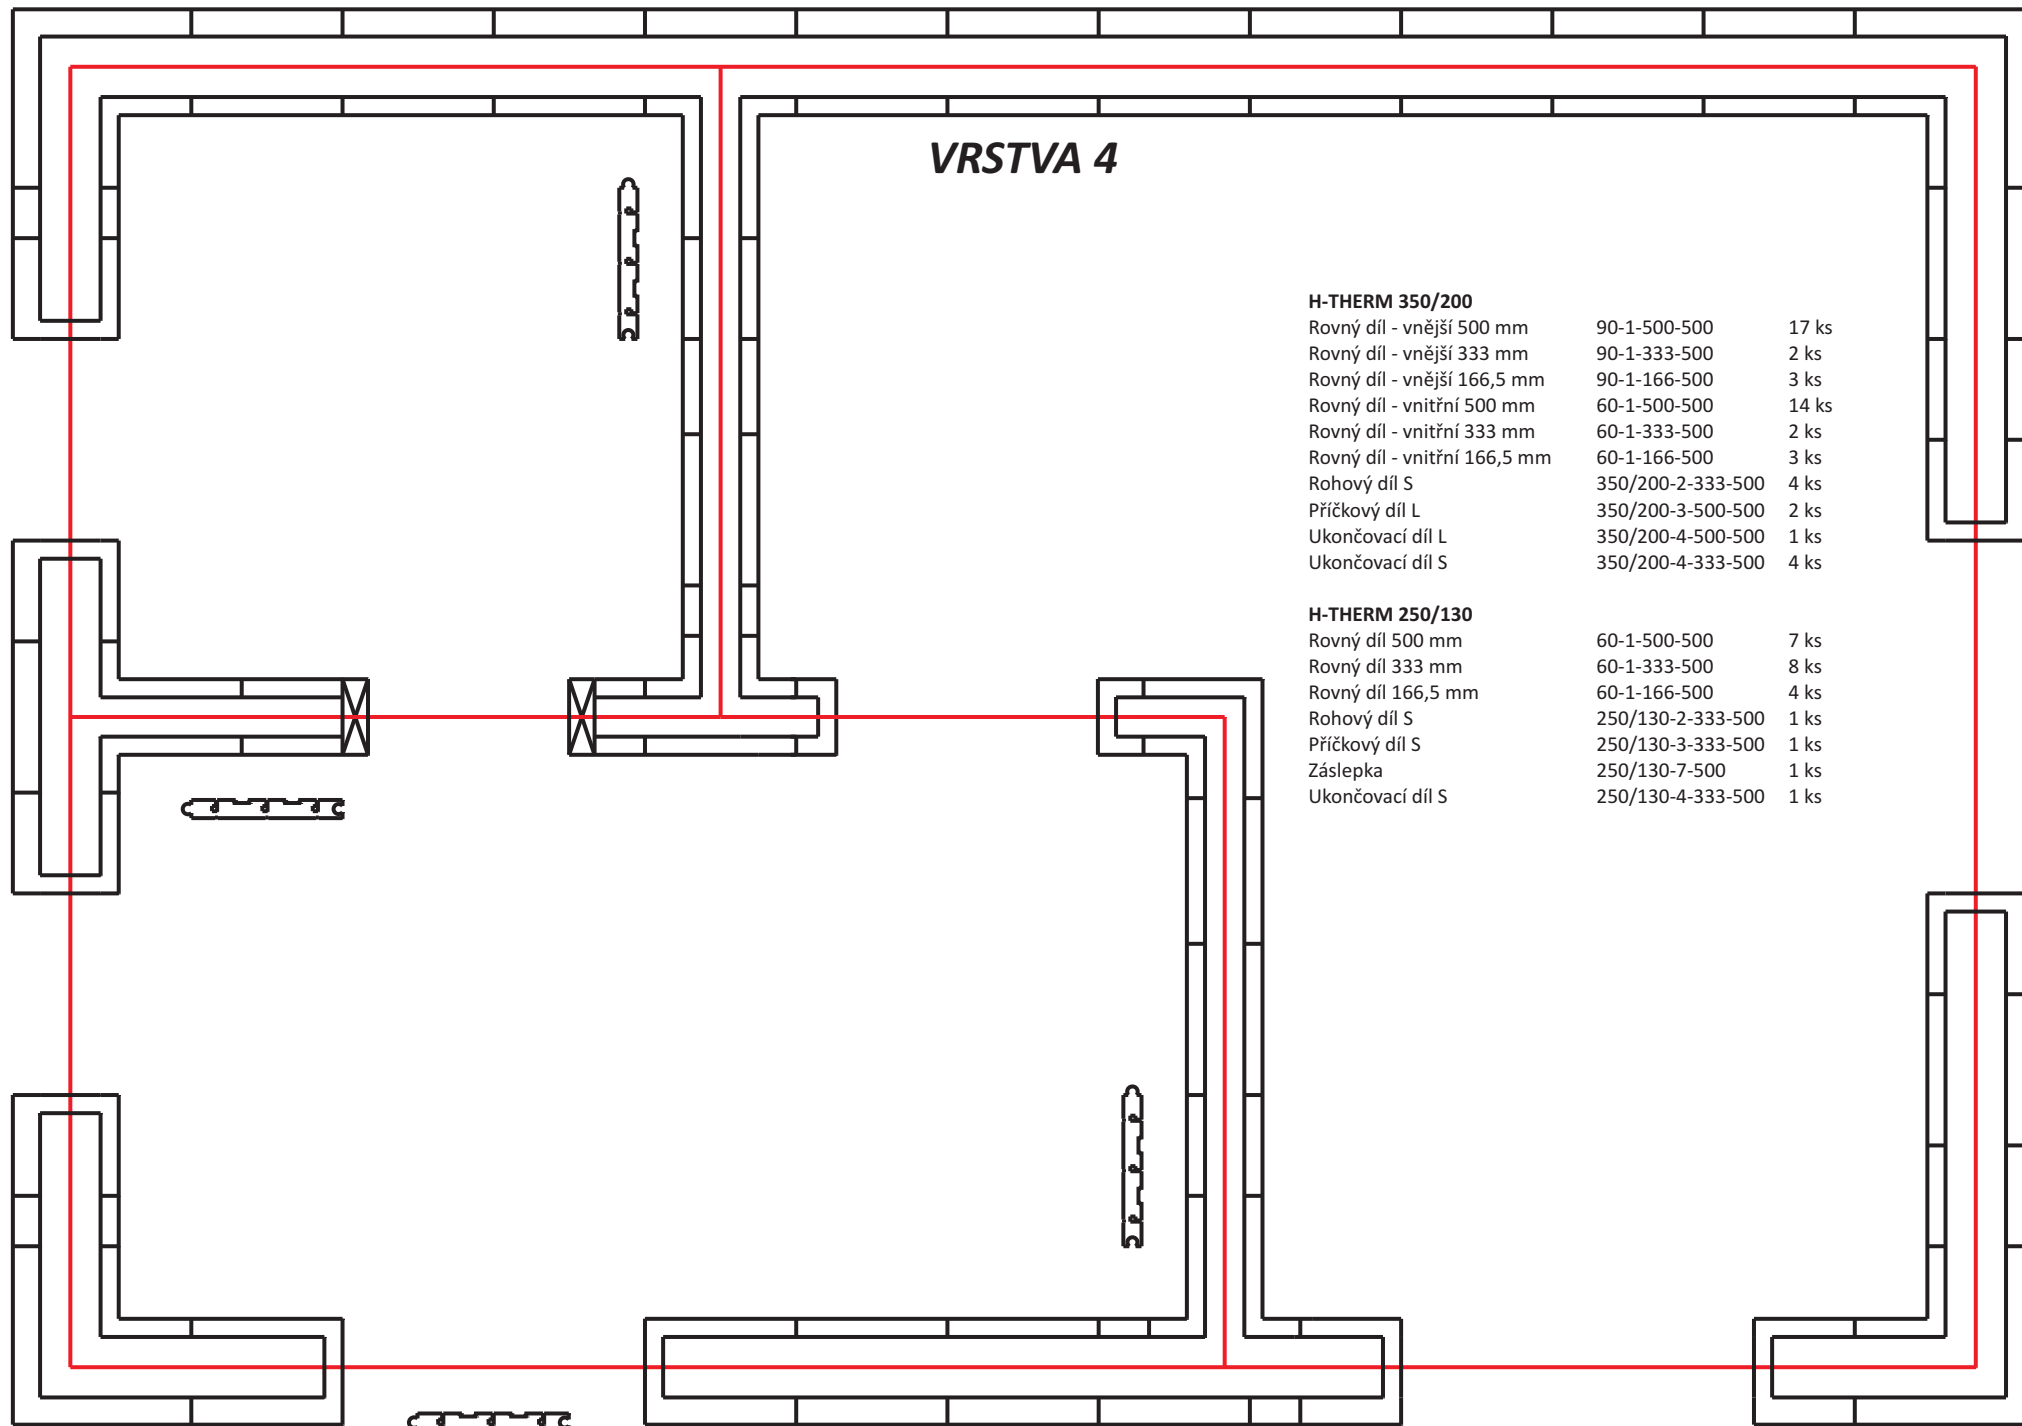

## VRSTVA 4

### H-THERM 350/200

|                              |                   |       |
|------------------------------|-------------------|-------|
| Rovný díl - vnější 500 mm    | 90-1-500-500      | 17 ks |
| Rovný díl - vnější 333 mm    | 90-1-333-500      | 2 ks  |
| Rovný díl - vnější 166,5 mm  | 90-1-166-500      | 3 ks  |
| Rovný díl - vnitřní 500 mm   | 60-1-500-500      | 14 ks |
| Rovný díl - vnitřní 333 mm   | 60-1-333-500      | 2 ks  |
| Rovný díl - vnitřní 166,5 mm | 60-1-166-500      | 3 ks  |
| Rohový díl S                 | 350/200-2-333-500 | 4 ks  |
| Příčkový díl L               | 350/200-3-500-500 | 2 ks  |
| Ukončovací díl L             | 350/200-4-500-500 | 1 ks  |
| Ukončovací díl S             | 350/200-4-333-500 | 4 ks  |

### H-THERM 250/130

|                    |                   |      |
|--------------------|-------------------|------|
| Rovný díl 500 mm   | 60-1-500-500      | 7 ks |
| Rovný díl 333 mm   | 60-1-333-500      | 8 ks |
| Rovný díl 166,5 mm | 60-1-166-500      | 4 ks |
| Rohový díl S       | 250/130-2-333-500 | 1 ks |
| Příčkový díl S     | 250/130-3-333-500 | 1 ks |
| Záslepka           | 250/130-7-500     | 1 ks |
| Ukončovací díl S   | 250/130-4-333-500 | 1 ks |

M 1:25



## VRSTVA 5 - 250 mm

### H-THERM 350/200

|                              |                   |      |
|------------------------------|-------------------|------|
| Rovný díl - vnější 500 mm    | 90-1-500-250      | 1 ks |
| Rovný díl - vnější 166,5 mm  | 90-1-166-250      | 2 ks |
| Rovný díl - vnitřní 500 mm   | 60-1-500-250      | 1 ks |
| Rovný díl - vnitřní 166,5 mm | 60-1-166-500      | 2 ks |
| Ukončovací díl S             | 350/200-4-333-250 | 4 ks |
| Ukončovací díl L             | 350/200-4-500-250 | 1 ks |

### H-THERM 250/130

|                    |                   |      |
|--------------------|-------------------|------|
| Rovný díl 166,5 mm | 60-1-166-250      | 4 ks |
| Ukončovací díl S   | 250/130-4-333-250 | 2 ks |

M 1:25





## VRSTVA 6

### H-THERM 350/200

|                              |                   |       |
|------------------------------|-------------------|-------|
| Rovný díl - vnější 500 mm    | 90-1-500-500      | 12 ks |
| Rovný díl - vnější 333 mm    | 90-1-333-500      | 6 ks  |
| Rovný díl - vnitřní 500 mm   | 60-1-500-500      | 10 ks |
| Rovný díl - vnitřní 333 mm   | 60-1-333-500      | 5 ks  |
| Rovný díl - vnitřní 166,5 mm | 60-1-166-500      | 2 ks  |
| Rohový díl L                 | 350/200-2-500-500 | 4 ks  |
| Příčkový díl S               | 350/200-3-333-500 | 2 ks  |
| Překládový díl               | 350/200-5-1 166   | 7 ks  |
| Překládový díl               | 350/200-5-666     | 1 ks  |

### H-THERM 250/130

|                  |                   |       |
|------------------|-------------------|-------|
| Rovný díl 500 mm | 60-1-500-500      | 11 ks |
| Rovný díl 333 mm | 60-1-333-500      | 4 ks  |
| Rohový díl S     | 250/130-2-333-500 | 1 ks  |
| Příčkový díl L   | 250/130-3-500-500 | 1 ks  |
| Překládový díl   | 250/130-5-1 166   | 2 ks  |

M 1:25

0 1000 mm